



HAARLEM
Prins Bernhardlaan 148 W

Vraagprijs
€ 595.000,- k.k.

Royale maisonnette

Moderne woning met 3 slaapkamers



**Keijser &
Drieman**
NVM MAKELAARS

023 532 1516 | haarlem@keijserdrieman.nl
www.keijserdrieman.nl

Kenmerken & specificaties

Bouwjaar:
ca. 2010

Soort:
maisonnette

kamers:
4

Inhoud:
ca. 385 m³

Woonoppervlakte:
ca. 119 m²

Gebouwgebonden buitenruimte:
ca. 21 m²

Externe bergruimte:
ca. 4 m²

Energie label
A



Omschrijving

Ruime, moderne maisonnette met heerlijke tuin, eigen parkeerplaats, energielabel A en waar je bovendien zo in kunt!

Deze royale 4-kamer maisonnette combineert het beste van een appartement met het comfort van een eengezinswoning. Gelegen in een modern complex uit 2011, biedt deze fijne woning alles wat je zoekt: veel ruimte, 3 slaapkamers, alle moderne gemakken, een goed energielabel en weinig onderhoud. En niet onbelangrijk, je kunt er zo in!

Op de beletage beschikt de woning over een moderne open keuken met veel kastruimte aan de voorzijde en een ruime, tuingerichte woonkamer aan de achterzijde. De grote raampartijen zorgen voor een goede lichtinval en de openslaande deuren maken het riante terras tot een echt verlengstuk van de woonkamer! Vanaf het terras bereik je via een trapje de achtertuin (met achterom) en de schuur. Het terras en de tuin liggen op het westen, dus middag- en avondzon gegarandeerd!

Op de slaapverdieping tref je drie goede slaapkamers en een moderne badkamer. Ook is er een aparte wasruimte aanwezig waar je tevens de technische installaties vindt. Het huis beschikt verder nog over eigen parkeerplaats in ondergelegen garage.

De locatie is centraal, goed bereikbaar met zowel de auto als het OV en je bent binnen enkele minuten op de snelweg. Het centrum van Haarlem bereik je in slechts tien minuten fietsen maar voor de dagelijkse boodschappen kun je aan de overkant terecht in winkelcentrum Beatrixplein, of bij de grote Albert Heijn aan de Schipholweg. Op enkele minuten lopen ligt het Burgemeester Reinaldapark waar je heerlijk kunt wandelen of sporten en ook kinderopvang en basisscholen zijn in de wijk te vinden.

Algemeen:

- bouwjaar ca. 2011;
- woonoppervlakte ca. 119 m², inhoud ca. 385m³;
- energielabel A;
- (fietsen)berging ca. 7 m²;
- eigen parkeerplaats in de parkeerkelder;
- ruim, zonnig terras en achtertuin op het westen;
- comfortabel en energiezuinig, energielabel A;
- actieve en gezonde VvE, servicekosten ca. € 196,- per maand incl. voorschot waterverbruik;
- aanvaarding in overleg.

Spacious and modern maisonette apartment (energylabel A) with a lovely garden and private parking, and it's ready for immediate move-in!

This generous 4-room maisonette combines the best of an apartment with the comfort of a single-family home. Situated in a modern complex built in 2011, this delightful property offers everything you're looking for: plenty of space, three bedrooms, all modern conveniences, a good energy rating, and low maintenance. Best of all, it is ready for you to move straight in! On the raised ground floor, the home features a modern open-plan kitchen with ample cupboard space at the front and a spacious, garden-facing living room at the rear. Large windows ensure plenty of natural light, while French doors make the generous terrace a true extension of the living room! A short flight of steps leads from the terrace to the back garden (which has rear access) and the storage shed. Both the terrace and garden are west-facing, guaranteeing afternoon and evening sun!

The sleeping level offers three good-sized bedrooms and a modern bathroom. There is also a separate laundry room that houses the technical installations. Additionally, the property includes a private parking space in the underground garage.

The location is central and easily accessible by both car and public transport, with the highway just minutes away. You can reach Haarlem's city center in just ten minutes by bike, while daily shopping is convenient at the Beatrixplein shopping center across the street or the large Albert Heijn on Schipholweg. Burgemeester Reinaldapark, perfect for walking or exercising, is just a few minutes' walk away, and the neighborhood also offers childcare facilities and primary schools.

General:

- Year of construction approx. 2011;
- Living space approx. 119m², volume approx. 385m³;
- Bicycle storage approx. 7m²;
- Private parking spot in the underground garage;
- Spacious and sunny, west-facing terrace and garden;
- Energylabel A;
- Active homeowners association, service costs approx. 196,- per month including advance payment for water;
- Acceptance in consultation.































Plattegrond

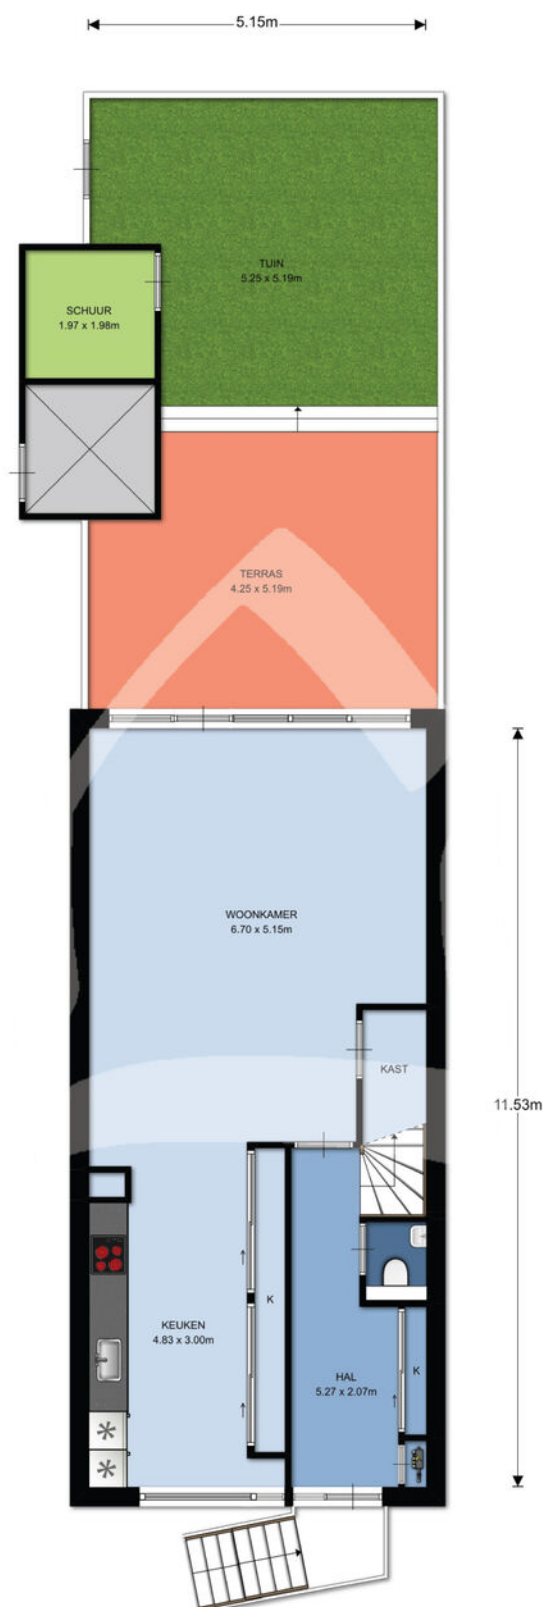


Plattegrond

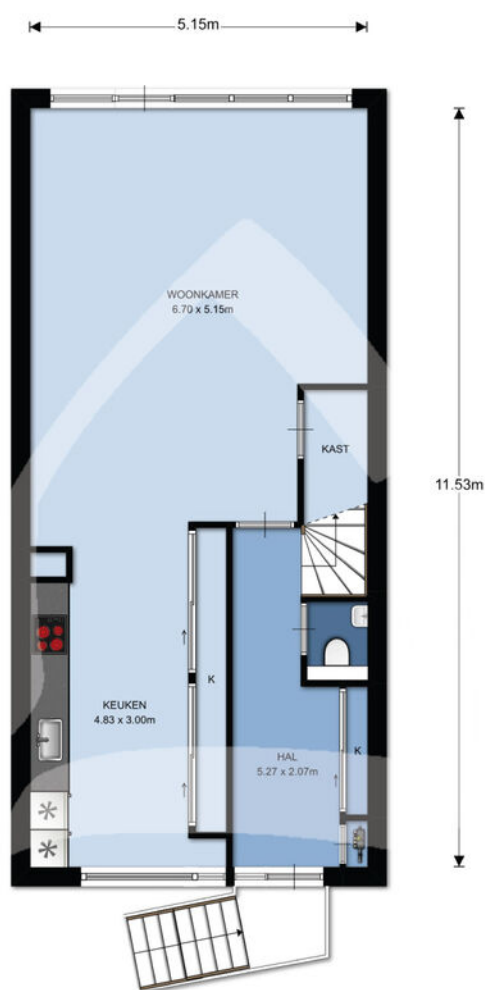


Branchebrede meetinstructie	
Gebruiksoppervlakte wonen	119 m ²
Overige inpandige ruimte	0 m ²
Gebouwgebonden buitenruimte	21 m ²
Externe bergruimte	4 m ²

Plattegrond

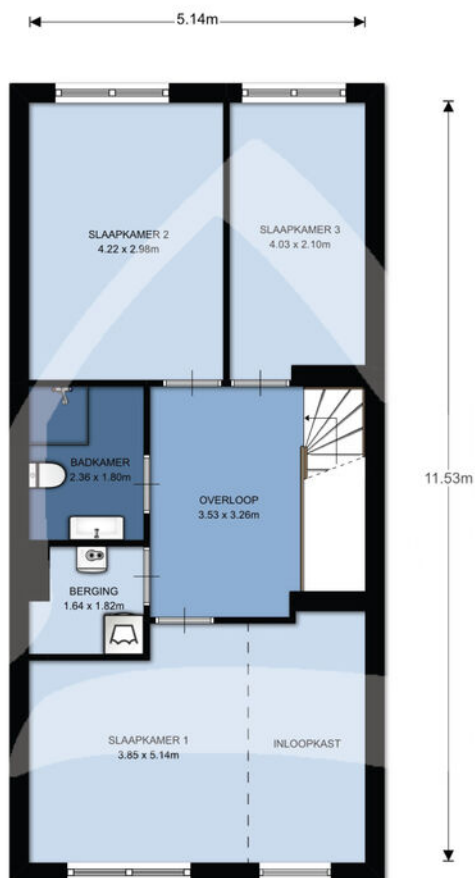


Plattegrond

Prins Bernhardlaan 148 W, Haarlem
Parking

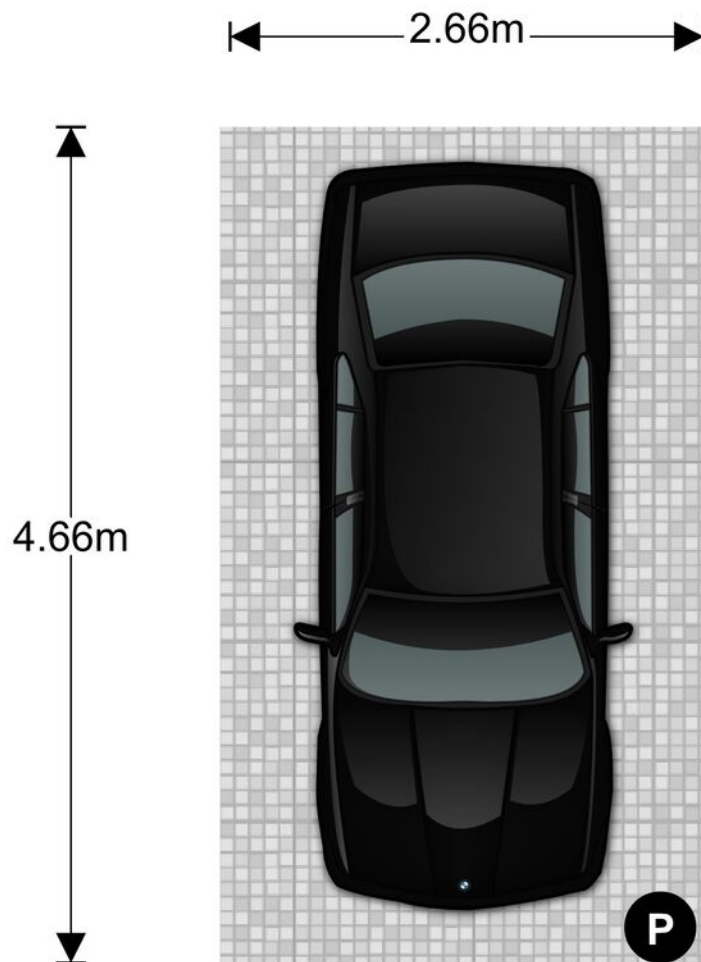

Kadastrale kaart

Kadastrale kaart Uw referentie: PBL 150B

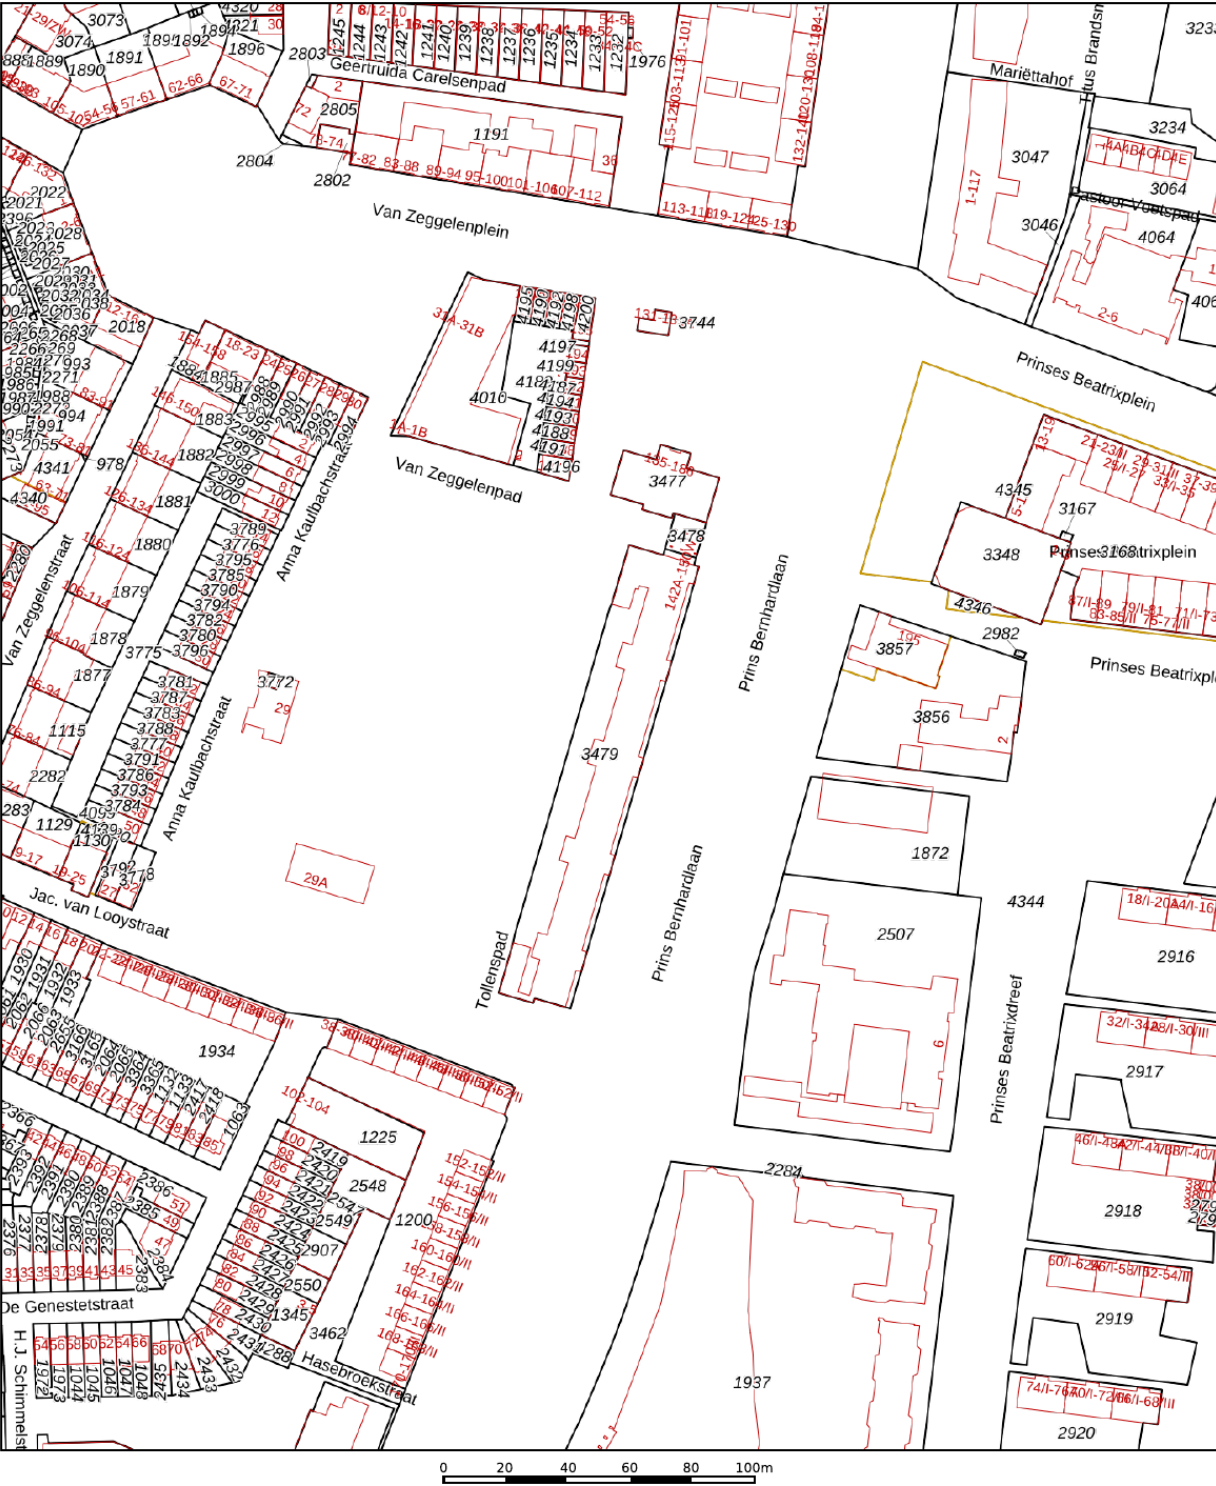

Deze kaart is noordgericht

12345
25

— Vastgestelde kadastrale grens

— Voorlopige kadastrale grens

— Administratieve kadastrale grens

— Bebouwing

Schaal 1: 2000

Kadastrale gemeente Haarlem

Sectie P

Perceel 3477



Aan dit uittreksel kunnen geen betrouwbare maten worden ontleend.

De Dienst voor het kadaster en de openbare registers behoudt zich de intellectuele eigendomsrechten voor, waaronder het auteursrecht en het databankenrecht.

voor een eensluidend uittreksel, geleverd op 24 februari 2025

De bewaarder van het kadaster en de openbare registers

Locatie op de kaart

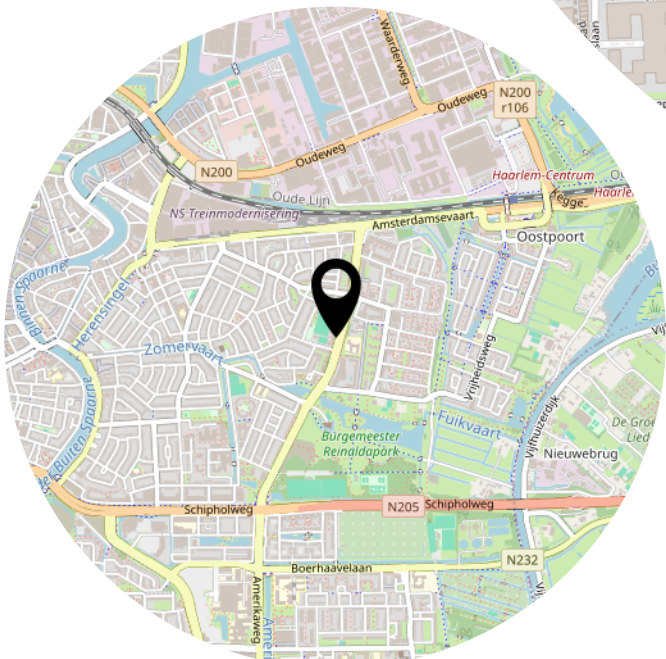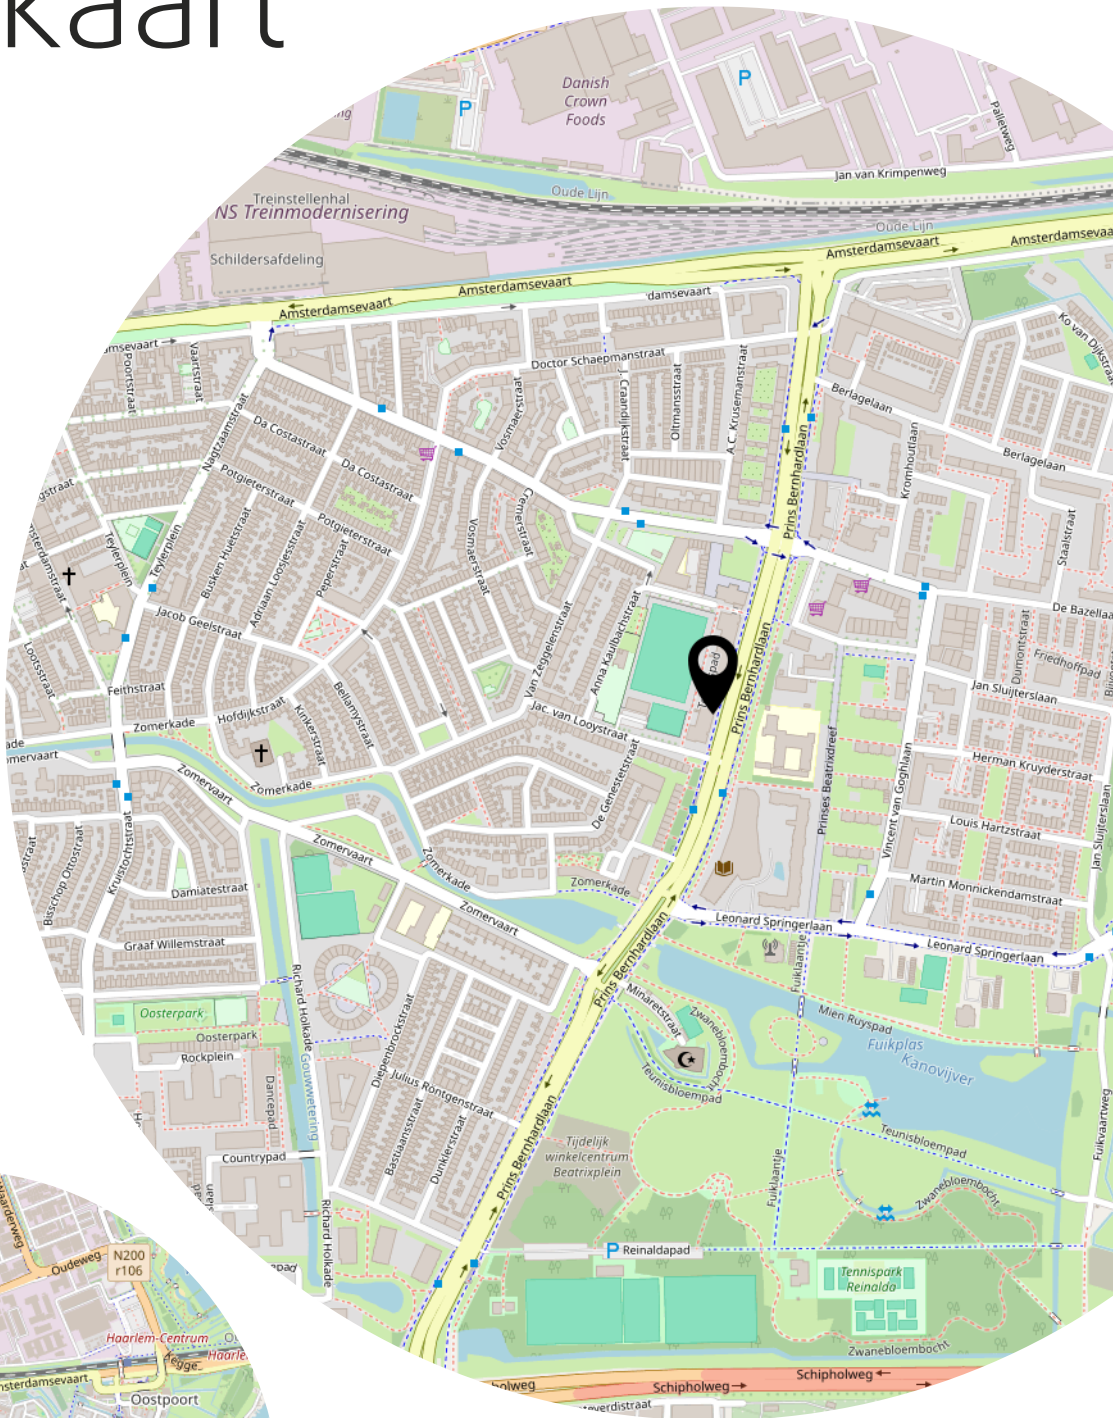

Lijst van zaken

	Blijft achter	Gaat mee	Ter overname
Woning - Interieur			
Verlichting, te weten			
- opbouwspots/armaturen/lampen/dimmers		X	
- losse (hang)lampen		X	
- Lampen op de gang, de overloop, de wc's	X		
(Losse)kasten, legplanken, te weten			
- Alle kasten achter schuifdeuren die vast zitten, notitie: de meest rechter kast in achter de slaapkamer schuifdeuren is los en gaat wel mee	X		
Raamdecoratie/zonwering binnen, te weten			
- gordijnrails	X		
- gordijnen	X		
- rolgordijnen	X		
- jaloezieën	X		
Vloerdecoratie, te weten			
- laminaat	X		
Woning - Keuken			
Keukenblok (met bovenkasten)	X		
Keuken (inbouw)apparatuur, te weten			
- kookplaat	X		
- (gas)fornuis	X		
- afzuigkap	X		
- combi-oven/combimagnetron	X		
- koelkast	X		
- vriezer	X		
- vaatwasser	X		
- koffiezetapparaat		X	
Woning - Sanitair/sauna			
Toilet met de volgende toebehoren			
- toilet	X		
- toiletrolhouder	X		
- toiletborstel(houder)		X	
- fontein	X		

Lijst van zaken

	Blijft achter	Gaat mee	Ter overname
Badkamer met de volgende toebehoren			
- douche (cabine/schermb)	X		
- wastafel	X		
- wastafelmeubel	X		
- toiletkast	X		
- toilet	X		
- toiletrolhouder	X		
- toiletborstel(houder)		X	
Woning - Extérieur/installaties/veiligheid/energiebesparing			
Brievenbus	X		
(Veiligheids)sloten en overige inbraakpreventie	X		
Rookmelders	X		
(Klok)thermostaat		X	
Rolluiken	X		
Zonwering buiten	X		
Telefoonaansluiting/internetaansluiting	X		
Warmwatervoorziening, te weten			
- CV-installatie	X		
Tuin - Inrichting			
Tuinaanleg/bestrating	X		
Beplanting	X		
Tuin - Bebouwing			
Tuinhuis/buitenberging	X		
Kasten/werkbank in tuinhuis/berging		X	

De onderstaande clauses zullen worden opgenomen in de koopakte

Milieuclausule

De verkoper verklaart dat hem/haar betreffende eventuele bodemverontreiniging niets bekend is. In afwijking van artikel 6.3. van deze koopakte en artikel 7:17 lid 1 en 2 BW, is overeengekomen dat een eventuele bodemverontreiniging voor rekening en risico van koper komen. Koper vrijwaart verkoper voor elke aansprakelijkheid, hoe ook genaamd en onder welke titel dan ook, die uit de aanwezigheid en/of verwijdering van bodemverontreiniging kan voortvloeien

Notariskeuze

De notariële eigendomsoverdracht zal plaatsvinden bij de notaris van kopers keuze, mits deze is gelegen in een straal van 10 km. rondom de woning.

Deze koop is tot stand gekomen onder het beding "kosten koper". Derhalve neemt de koper kosten als kadasterkosten, kosten voor het opvragen van een uittreksel Kamer van Koophandel en kantoorkosten voor zijn rekening.

Door de notaris mag bij verkoper (maximaal) in rekening worden gebracht:

** € 250,00 inclusief BTW en kadasterkosten ten behoeve van het opstellen van een royementsakte (per geheel royement)*

** € 350,00 inclusief BTW ten behoeve van het opstellen van een royementsakte (per gedeeltelijk royement)*

** € 75,00 inclusief BTW en legalisatiekosten ten behoeve van het opstellen van een verkoopvolmacht*

** € 15,00 inclusief BTW ten behoeve van het telefonisch overmaken (spoedoverboeking).*

Indien de kosten meer bedragen dan bovenstaande tarieven, is verkoper gerechtigd deze door te belasten aan koper. Koper verplicht zich om de notaris over het bovenstaande te informeren.

Koper geeft de notaris middels ondertekening van deze koopakte opdracht om dienovereenkomstig te handelen en - indien van toepassing - voormelde kosten bij hem in rekening te brengen.

Zuiveringsclausule

Koper verleent bij deze volmacht aan verkoper, alsmede aan iedere afzonderlijke medewerker van de notaris die bij deze akte is aangewezen voor het verlijden van de akte van levering, namens koper mee te werken aan de akte waarbij de inschrijving van de onderhavige koopovereenkomst in de daartoe bestemde openbare registers waardeloos wordt verklaard. Deze volmacht is alleen geldig, als koper als gevolg van bijvoorbeeld vernietiging, ontbinding, tijdsverloop of andere oorzaak ieder belang rechtens heeft verloren bij bedoelde inschrijving. Indien de overeenkomst wordt ontbonden na het moment van inschrijving dan zijn in tegenstelling tot het bepaalde in artikel 16 alle inschrijfkosten voor degene die de ontbinding inroept.

Toestemming informatie nodig volgens AVG (Algemene Verordening Gegevensbescherming)

A.1 *Bij deze verlenen partijen (koper en verkoper) de notaris die het transport begeleidt de opdracht tot het doorzetten van de (concept) akte van levering en de (concept) nota van afrekening aan de verkoopmakelaar en de aankoopmakelaar. De aankoopmakelaar en verkoopmakelaar worden door het ontvangen van de (concept) akte van levering en (concept) nota van afrekening in staat gesteld om te controleren of de afspraken uit de (concept) akte van levering en de (concept) nota van afrekening overeenkomen met hetgeen koper en verkoper overeengekomen zijn in de getekende koopovereenkomst.*

A.2 *Bij deze verlenen partijen (koper en verkoper) toestemming aan de verkoopmakelaar die het recht heeft de relevante stukken omtrent het verkochte, zoals onderhavige koopovereenkomst en het*

eigendomsbewijs, door te zetten aan de taxateur die in opdracht van koper, ter uitvoering van het gestelde in artikel 18 van deze koopovereenkomst, de woning zal taxeren. De taxateur wordt door het ontvangen van de relevante stukken in staat gesteld om de taxatie uit te voeren overeenkomstig de aan de taxatie gestelde eisen zoals voorgeschreven door marktpartijen als de NVM, het NRVt, de taxatie validatie instituten en hypotheekverstrekkers.

Deze informatie is door ons met de nodige zorgvuldigheid samengesteld. Onzerzijds wordt echter geen enkele aansprakelijkheid aanvaard voor enige onvolledigheid, onjuistheid of anderszins, dan wel de gevolgen daarvan.

ALGEMENE INFORMATIE

Onderzoeksplicht

Hoewel gestreefd is naar een zo nauwkeurig mogelijke inventarisatie van de beschikbare gegevens, moet ervan worden uitgegaan dat het voorgenoemde slechts indicatief is. De gegevens (bedragen, jaartallen, omschrijving, etc.) zijn soms verkregen door mondelinge informatie, soms zijn ze uit het geheugen opgediept. De verkoper is nadrukkelijk gevraagd bij hem bekende gebreken te melden. De koper heeft echter zijn eigen onderzoeksplicht naar alle zaken die voor hem van belang kunnen zijn en kan zich nimmer beroepen op onbekendheid met feiten die hij zelf had kunnen waarnemen of die kenbaar waren uit de openbare registers. Uw makelaar kan u hierover informeren.

Erfdienstbaarheden en bijzondere bepalingen

Aan elke onroerende zaak kunnen bijzondere bepalingen verbonden zijn. Deze worden aan elke opvolgende eigenaar opgelegd. Ze staan gewoonlijk in het eigendomsbewijs. Een kopie van het eigendomsbewijs is op te vragen via de verkopende makelaar.

Bieden:

Een woning verkopen en kopen kan op verschillende manieren:

Één daar van is **per inschrijving***, een methode waarbij diverse belangstellenden tegelijk een bod uitbrengen. Er wordt dan een uiterste dag en tijdstip voor genoemd door de makelaar waarop alle voorstellen binnen horen te zijn. Nadat bekend is gemaakt dat een woning via inschrijving in de verkoop komt, heeft u enige tijd om te beslissen of u wilt gaan bieden.

Een andere, veel gebruikte methode is **het Amsterdams Biedingssysteem***, daarbij is pas sprake van een onderhandeling wanneer op het eerste bod van een kandidaat-koper een tegenvoorstel van verkoper volgt. In deze fase wordt niet met andere gegadigden onderhandeld. Er wordt wel bezichtigd. De makelaar mag pas met derden onderhandelen wanneer de onderhandeling met de eerste kandidaat-koper gegadigde op niets zijn uitgelopen. Wel kan een derde een eenmalig uiterst bod uitbrengen.

De eerste bieder wordt dan in de gelegenheid gesteld ook zijn uiterste bod te doen. De verkoper bepaalt daarna aan welke bieder de woning wordt gegund. De makelaar verstrekt geen gegevens aan derden over de hoogte van de geboden bedragen. Zolang er geen overeenstemming is zijn partijen niet aan elkaar gebonden.

*Het staat de verkoper - ook tijdens het biedingproces- vrij om de wijze van bieden en/of onderhandelen te wijzigen. Geen enkele bieder of gegadigde kan enig recht ontlenen aan de gehanteerde of te hanteren biedsystemen. Vraag bij onduidelijkheden de betreffende makelaar naar het gehanteerde biedingssysteem voor deze woning.

Een bod dient ten allen tijde binnen één werkdag schriftelijk te worden bevestigd aan ons kantoor (lieft per email)

Gunning

Verkoper behoudt zich uitdrukkelijk het recht voor het object te gunnen aan de gegadigde van zijn keuze. Een overeenkomst komt tot stand indien overeenstemming is bereikt over zowel de koopsom en de oplevering, bijkomende voorwaarden en roerende zaken.

Ontbindende voorwaarden

Ontbindende voorwaarden worden alleen in de koopakte opgenomen indien deze uitdrukkelijk bij de bieding worden gemeld.

Schriftelijke vastlegging

Uit de overeenkomst vloeien pas verplichtingen voort als beide partijen de koopakte hebben ondertekend. De partij die deze akte als eerste ondertekent, doet dit onder voorbehoud dat hij uiterlijk op de 5de werkdag nadat hij de akte ondertekend heeft (een kopie van) de door beide partijen ondertekende akte heeft ontvangen. Indien de eerste ondertekenaar niet tijdig (een kopie van) de door beide partijen ondertekende akte heeft ontvangen, heeft hij het recht zich op het voorbehoud te beroepen, waardoor hij niet (meer) gebonden is. Dit recht vervalt als daar niet uiterlijk op de tweede werkdag nadat alsnog (een kopie van) de door beide partijen ondertekende akte is ontvangen, gebruik van is gemaakt.

Meetinstructie

De Meetinstructie is gebaseerd op de NEN2580. De Meetinstructie is bedoeld om een meer eenduidige manier van meten toe te passen voor het geven van een indicatie van de gebruiksoppervlakte. De Meetinstructie sluit verschillen in meetuitkomsten niet volledig uit, door bijvoorbeeld interpretatieverschillen, afrondingen of beperkingen bij het uitvoeren van de meting.

Rechtsgeldige koopovereenkomst pas ná ondertekening

Een mondelinge overeenstemming tussen de particuliere verkoper en de particuliere koper is niet rechtsgeldig. Met andere woorden: er is geen koop. Er is pas sprake van een rechtsgeldige koop als de particuliere verkoper en de particuliere koper de koopovereenkomst hebben ondertekend. Dit vloeit voort uit artikel 7:2 Burgerlijk Wetboek. Een bevestiging van de mondelinge overeenstemming per email of een toegestuurd concept van de koopovereenkomst wordt overigens niet gezien als een ‘ondertekende koopovereenkomst’.

Bezichtiging

U kunt een vrijblijvende bezichtiging aanvragen bij ons kantoor. De makelaar verzorgt graag een rondleiding door de woning en geeft u daarbij alle mogelijke informatie. Wij zijn benieuwd naar uw reactie, laat ons dus gerust weten wat u van de woning vindt. Ook als de woning niet aan uw eisen voldoet horen wij dit graag om de verkoper hiervan op de hoogte te brengen, of u verder te helpen met het zoeken naar een geschikte woning.

Verdere informatie

Alle belangrijke informatie is bij de verkopend makelaar tijdens kantooruren ter inzage. In veel gevallen kunnen kopieën worden verkregen of kunnen de gegevens aan u worden verzonden via email. Deze informatie wordt aan meerdere personen verstrekt. Aan deze gegevens kunnen geen rechten worden ontleend. De aanbieding van dit object dient te worden gezien als een uitnodiging tot het doen van een bieding. Keijser & Drieman Makelaars raadt geïnteresseerden aan, voor het doen van een bieding een eigen NVM-makelaar in te schakelen voor de begeleiding bij de aankoop.

Disclaimer

Deze informatie is door ons met de nodige zorgvuldigheid samengesteld. Onzerzijds wordt echter geen enkele aansprakelijkheid aanvaard voor enige onvolledigheid, onjuistheid of anderszins, dan wel degevolgen daarvan. Alle opgegeven maten en oppervlakten zijn indicatief.

Heeft u interesse?

Keijser & Drieman NVM Makelaars Haarlem: het fundament van zorgeloos aan- en verkopen

Keijser & Drieman NVM Makelaars is hét leidende makelaarskantoor in de aan- en verkoop van onroerende zaken (zowel bestaande woningen als nieuwbouwwoningen) en het verrichten van taxaties in Haarlem en omstreken. U vindt ons aan de rand van het historische centrum van Haarlem, op de Verspronckweg 131. Een prachtige, centraal gelegen locatie met eigen parkeergelegenheid aan één van de uitvalswegen op een goede zichtlocatie. Het biedt ons een perfecte mogelijkheid om de gehele regio te bereiken en onze woningportefeuille optimaal te presenteren aan uw potentiële koper.

Waarom kiest u voor Keijser & Drieman?

Verhuizen is niet zomaar iets. Het gaat gepaard met veel gevoel, twijfels en onzekerheden. Wij beseffen dat als geen ander. Wij begeleiden en ontzorgen u vanaf de eerste kennismaking tot en met de sleuteloverdracht bij de notaris. Dat doen we met een team van vakmensen met veel ervaring en grote betrokkenheid. Al onze makelaars zijn stuk voor stuk gecertificeerd (Kandidaat)Makelaar-Taxateur en geregistreerd bij de NVM. Wij zorgen ervoor dat uw woning zowel offline als online maximaal zichtbaar is voor de potentiële kopers. U kunt zich focussen op het gevoel.

Wilt u eens vrijblijvend kennismaken? Wij nodigen u van harte uit bij ons op de Verspronckweg 131. Ideaal te combineren met een bezoekje aan de stad Of bel ons op 023-532 1516.



Verspronckweg 131
2023 BE Haarlem

023 - 5321516 | haarlem@keijserdrieman.nl
www.keijserdrieman.nl

